


AM DYCH

MÜNCHENSTEIN

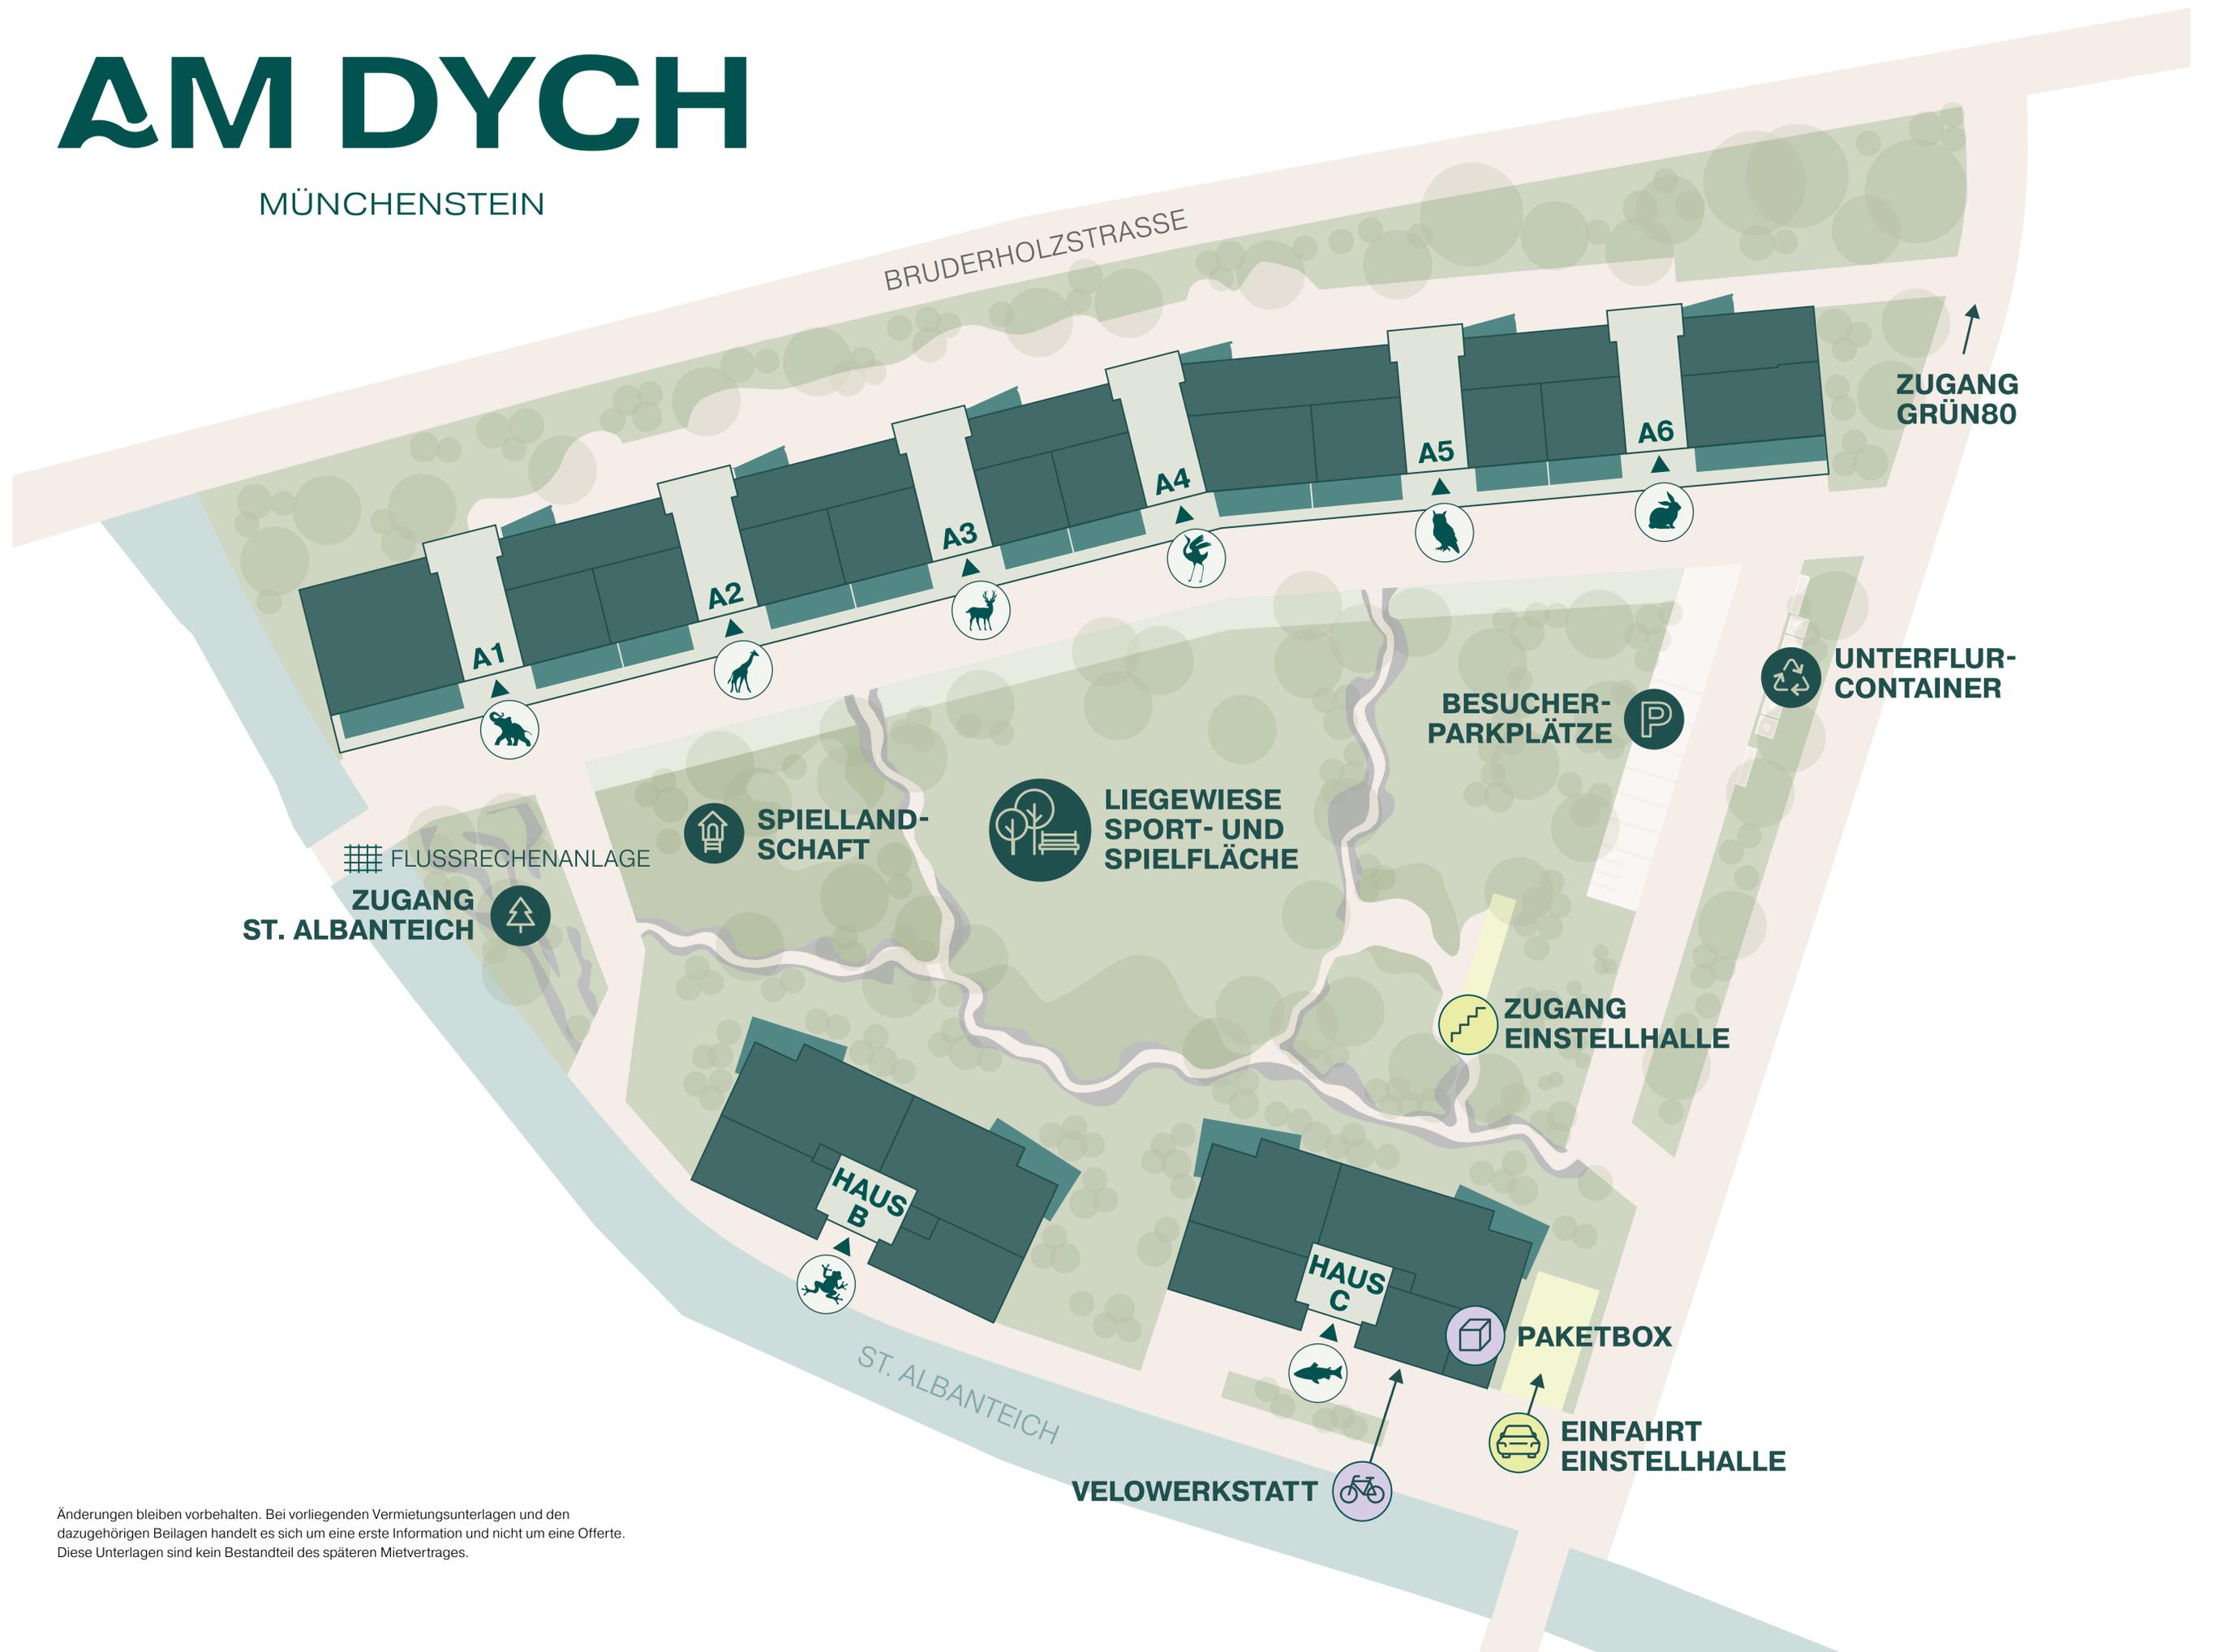

Änderungen bleiben vorbehalten. Bei vorliegenden Vermietungsunterlagen und den dazugehörigen Beilagen handelt es sich um eine erste Information und nicht um eine Offerte. Diese Unterlagen sind kein Bestandteil des späteren Mietvertrages.